

Филиал Федерального государственного бюджетного учреждения "Федеральная кадастровая палата Федеральной службы государственной регистрации, кадастра и картографии" по Нижегородской области
полное наименование органа регистрации прав

Выписка из Единого государственного реестра недвижимости об основных характеристиках и зарегистрированных правах на объект недвижимости
Сведения об основных характеристиках объекта недвижимости
На основании запроса от 12.01.2021, поступившего на рассмотрение 12.01.2021, сообщаем, что согласно записям Единого государственного реестра недвижимости:

Земельный участок	
Лист №1 Раздел 1	Всего листов раздела 1: 1
13 января 2021 г. № КУВИ-001/201-765708	52:08:0011501:369
Кадастровый номер:	52:08:0011501
Номер кадастрового квартала:	05.04.2013
Дата присвоения кадастрового номера:	Данные отсутствуют
Ранее присвоенный государственный учётный номер:	Местоположение установлено относительно ориентира, расположенного в границах участка. Почтовый адрес ориентира: Нижегородская обл., р-н Ковернинский, с. Хохлома, ул. Лесная, участок № 3 А.
Адрес (местоположение):	1049 +/- 10
Площадь, м ² :	169707.22
Кадастровая стоимость, руб:	данные отсутствуют
Кадастровые номера расположенных в пределах земельного участка объектов недвижимости:	Земли населенных пунктов индивидуальное строительство, для индивидуальной жилой застройки
Категория земель:	индивидуальное жилищное строительство, для индивидуального строительства, для индивидуальной жилой застройки
Виды разрешенного использования:	Сведения об объекте недвижимости имеют статус "временные". Дата истечения временного характера
Статус записи об объекте недвижимости:	Сведения об объекте недвижимости: 01.03.2022.
Особые отметки:	Сведения, необходимые для заполнения раздела: 2 - Сведения о зарегистрированных правах, отсутствуют.
Получатель выписки:	Шмелев Олег Павлович (представитель заявителя), Заявитель: Ковернинский муниципальный район Нижегородской области

Раздел 1 Лист 1

Полное наименование должности

подпись

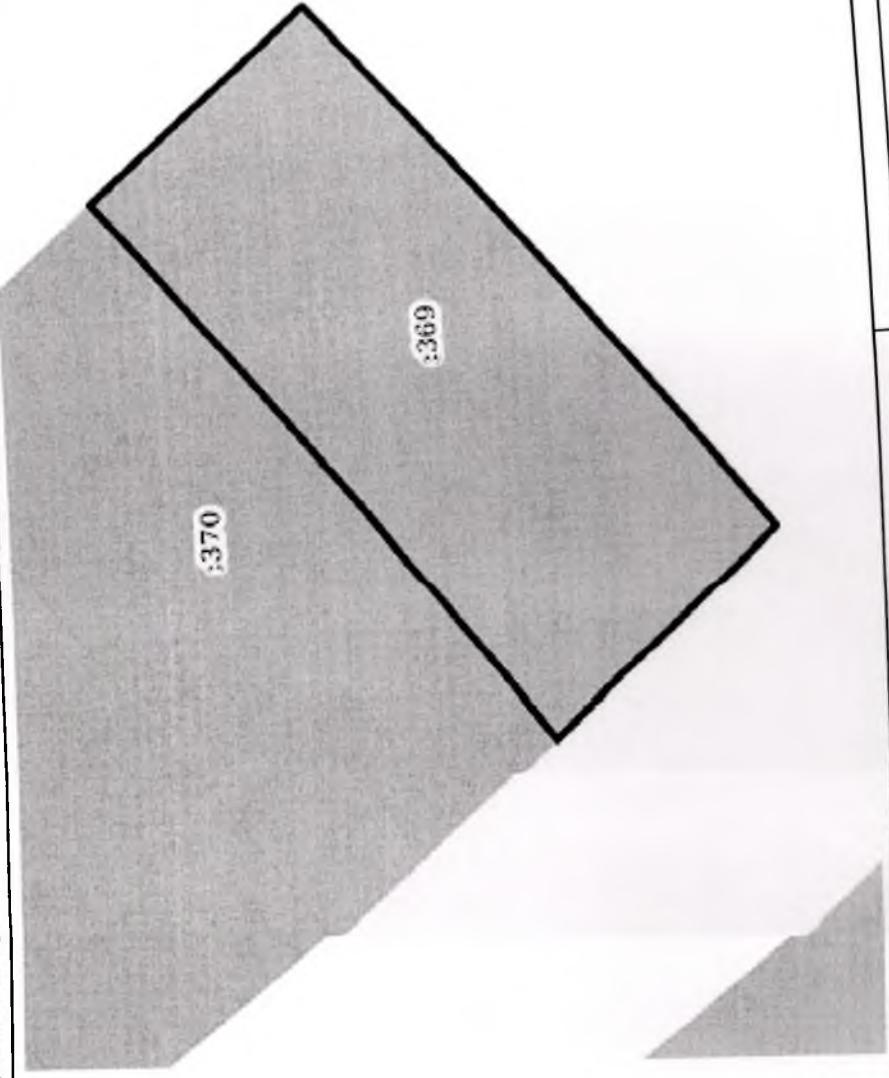
Инициалы, фамилия

М.П.

Раздел 3 Лист 2

Выписка из Единого государственного реестра недвижимости об основных характеристиках и зарегистрированных правах на объект недвижимости

Описание местоположения земельного участка

Земельный участок	
вид объекта недвижимости	Всего листов выписки: 2
Лист №1 Раздел 3	Всего листов раздела 3: 1
13 января 2021г. № КУВИ-001/2021/7657/08	52:08:0011501:369
Кадастровый номер:	
План (чертеж, схема) земельного участка	
	
Масштаб 1:500	Недвижимое обозначение:
Подпись	инициалы, фамилия
Полное наименование должности	
М.И.	