

Филиал Федерального государственного бюджетного учреждения "Федеральная кадастровая палата Федерального агентства геодезической и картографической съёмки" по Нижегородской области
полное наименование органа регистрации прав

Выписка из Единого государственного реестра недвижимости об основных характеристиках и зарегистрированных правах на объект недвижимости

Сведения об основных характеристиках объекта недвижимости

На основании запроса от 01.03.2021, поступившего на рассмотрение 01.03.2021, сообщаем, что согласно записям Единого государственного реестра недвижимости:

Земельный участок		Раздел 1 Лист 1
вид объекта недвижимости		
Лист № 1 раздела 1	Всего листов раздела 1: 1	Всего разделов: 2
Лист № 1 раздела 1	Всего листов выписки: 2	
1 марта 2021 г. № КУВИ-002/2021-17606708		
Кадастровый номер:	52:08:0011605:1332	
Номер кадастрового квартала:	52:08:0011605	
Дата присвоения кадастрового номера:	09.04.2013	
Ранее присвоенный государственный учетный номер:	данные отсутствуют	
Местоположение:	Местоположение установлено относительно ориентира, расположенного в границах участка. Почтовый адрес ориентира: Нижегородская обл, р-н Ковернинский, д. Сухоноска, ул. Культуры, участок № 6.	
Площадь:	1196 +/- 11	
Кадастровая стоимость, руб.:	343634.72	
Кадастровые номера расположенных в пределах земельного участка объектов недвижимости:	данные отсутствуют	
Категория земель:	Земли населенных пунктов	
Виды разрешенного использования:	индивидуальное жилищное строительство; для индивидуальной жилой застройки	
Статус записи об объекте недвижимости:	Сведения об объекте недвижимости имеют статус "временные". Дата истечения временного характера сведений об объекте недвижимости: 01.03.2022.	
Особые отметки:	Сведения, необходимые для заполнения раздела: 2 - Сведения о зарегистрированных правах, отсутствуют.	
Получатель выписки:	Гурылева Марина Лаврентьевна, действующий от имени заявителя - КИО Администрации Ковернинского муниципального района на основании документа: Доверенность *	


полное наименование должности	подпись	инициалы, фамилия

Выписка из Единого государственного реестра недвижимости об основных характеристиках и зарегистрированных правах на объект недвижимости

Описание местоположения земельного участка

Земельный участок		
вид объекта недвижимости		
Лист № 1 раздела 3	Всего листов раздела 3: 1	Всего разделов: 2
1 марта 2021 г. № КУВИ-002/2021-17606708		Всего листов выписки: 2
Кадастровый номер: 52-08:001605:1332		

План (чертеж, схема) земельного участка

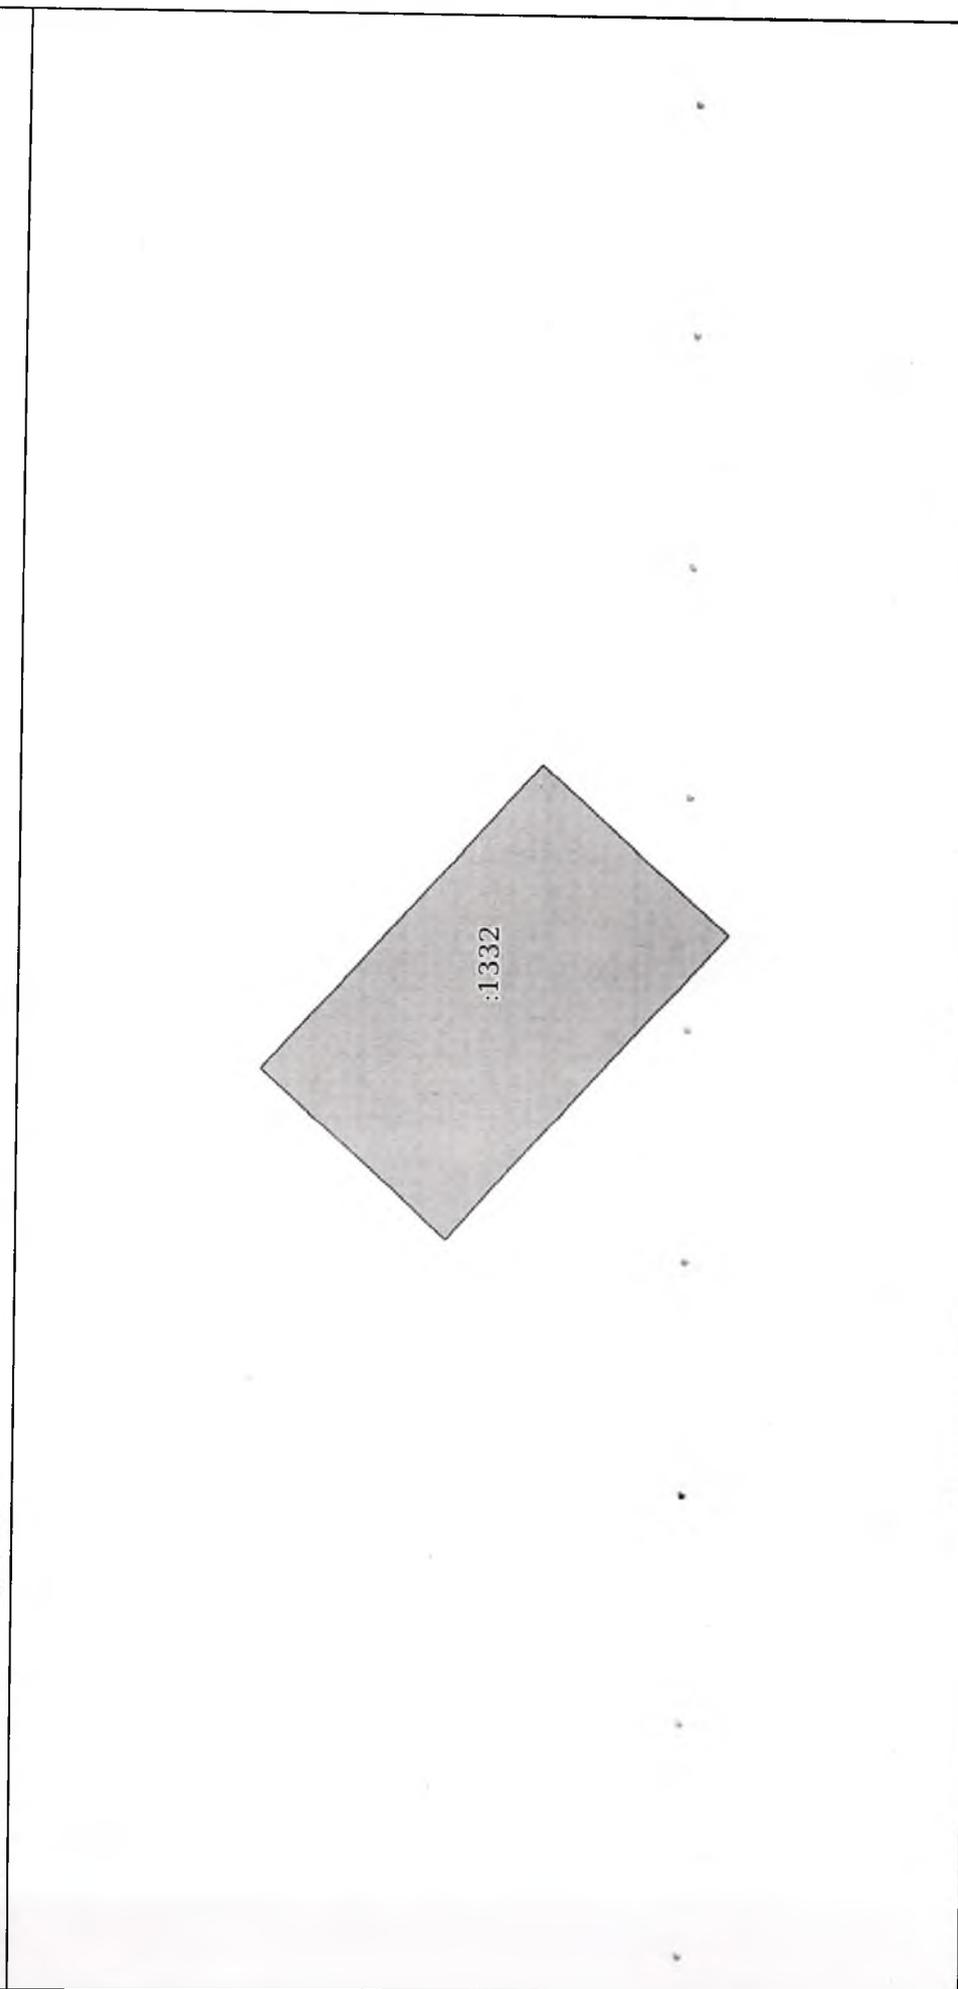

Масштаб 1:200	Условные обозначения:
полное наименование должности	подпись
	инициалы, фамилия