


Рис.1. Схема тепловой сети котельной д. Анисимово

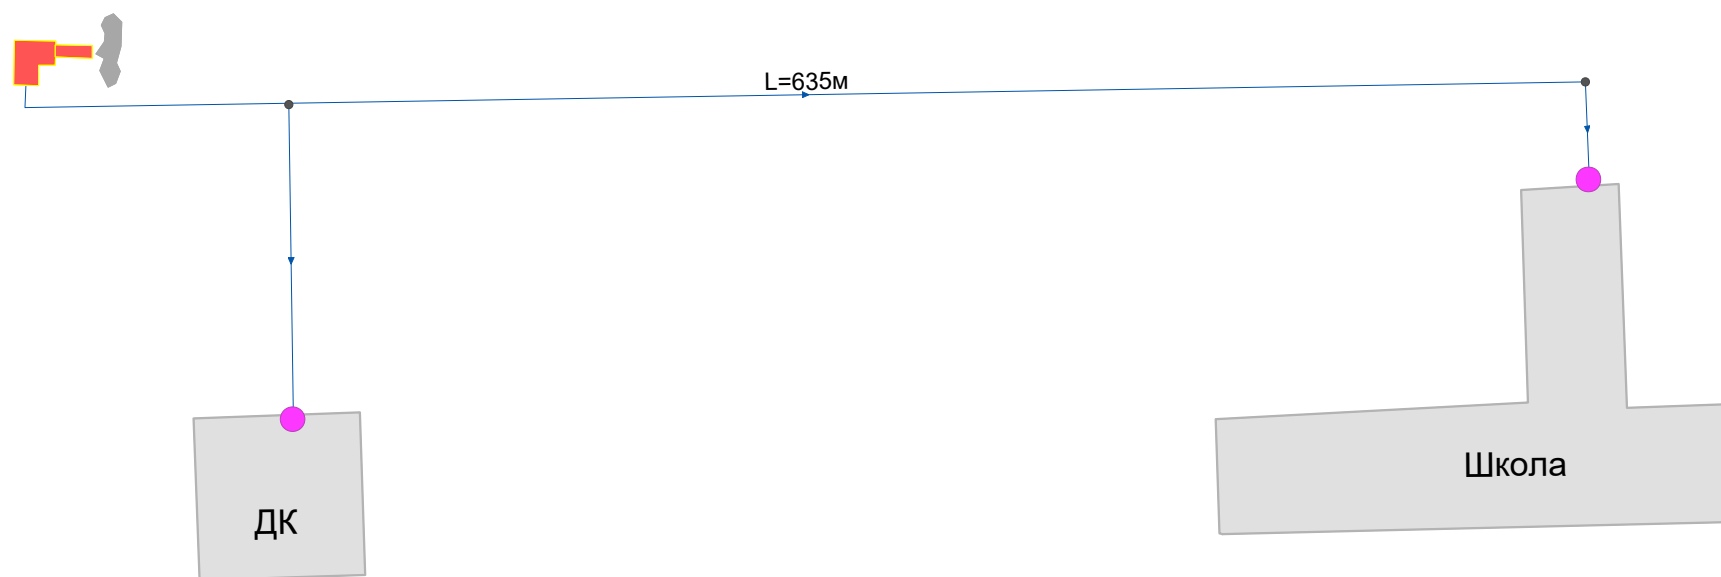

ул. Молодёжная