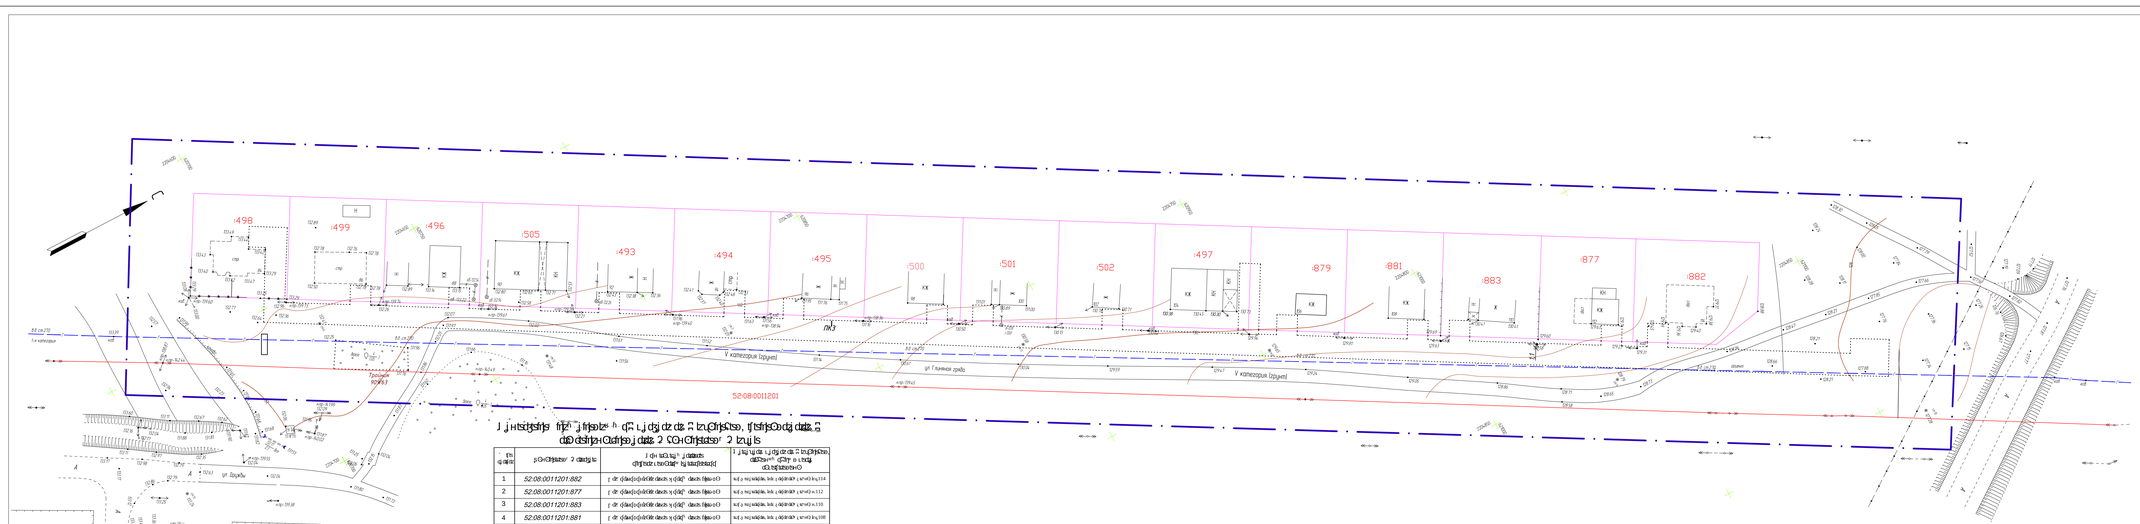

Условные обозначения

- Граница подготовки проекта планировки и межевания территории для линейного объекта
- Существующая ВЛ
- Существующий газопровод
- Полоса отвода земель на время строительства газопроводов
- 52:08:0011201 — Кадастровый номер квартала
- Граница землепользователей
- :882 — Кадастровый номер земельного участка

№ п/п	Существующие кадастровые номера земельных участков	Площадь земельного участка, кв.м	Существующие кадастровые номера земельных участков, которые будут образованы в результате перераспределения
1	52:08:0011201:882	1 [illegible]	[illegible]
2	52:08:0011201:877	1 [illegible]	[illegible]
3	52:08:0011201:883	1 [illegible]	[illegible]
4	52:08:0011201:881	1 [illegible]	[illegible]
5	52:08:0011201:879	1 [illegible]	[illegible]
6	52:08:0011201:497	1 [illegible]	[illegible]
7	52:08:0011201:502	1 [illegible]	[illegible]
8	52:08:0011201:501	1 [illegible]	[illegible]
9	52:08:0011201:500	1 [illegible]	[illegible]
10	52:08:0011201:495	1 [illegible]	[illegible]
11	52:08:0011201:494	1 [illegible]	[illegible]
12	52:08:0011201:493	1 [illegible]	[illegible]
13	52:08:0011201:505	1 [illegible]	[illegible]
14	52:08:0011201:496	1 [illegible]	[illegible]
15	52:08:0011201:499	1 [illegible]	[illegible]
16	52:08:0011201:498	1 [illegible]	[illegible]
17			

							02-07/17- ГИ
							Распределительные газопроводы высокого и низкого давлений и газовые вводы к жилым домам с установкой газгольдерной для подачи по адресу: Нижегородская область, р.п.Ковернино, ул.Спиртная, дом1.
Изм.	Кол.уч.	Лист	№док.	Подп.	Дата		
Разраб.	Дубкова				07.16	Проект планировки территории и межевания	Стадия: ППМ; Лист: 1; Листов: 1
Провер.	Сметанов				07.16		
ГИП	Прокудин				07.16		
Н.контр.	Юдин				07.16		
Инженер	Сметанов				07.16	Схема использования территории в период подготовки проекта планировки М 1:5000	ООО "Спецгазстрой", г.Н.Новгород

Инв. № подл. | Подпись и дата | Взам. инв. №